




PIANTA PIANO TERRA STATO DI VARIANTE
SCALA 1:100

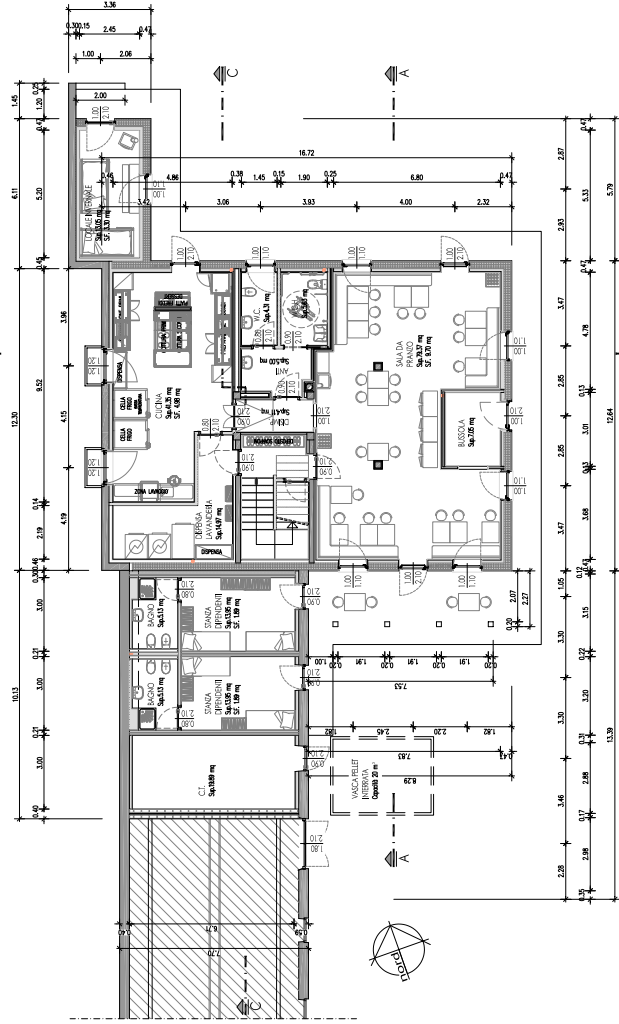

PIANTA PRIMO PIANO STATO DI VARIANTE
SCALA 1:100

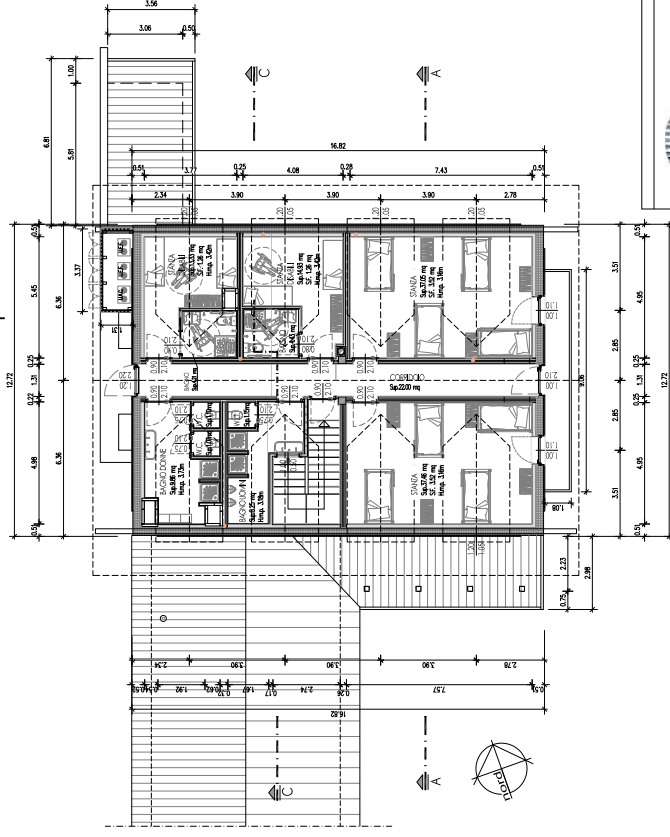

PIANTA COPERTURA STATO DI VARIANTE
SCALA 1:100

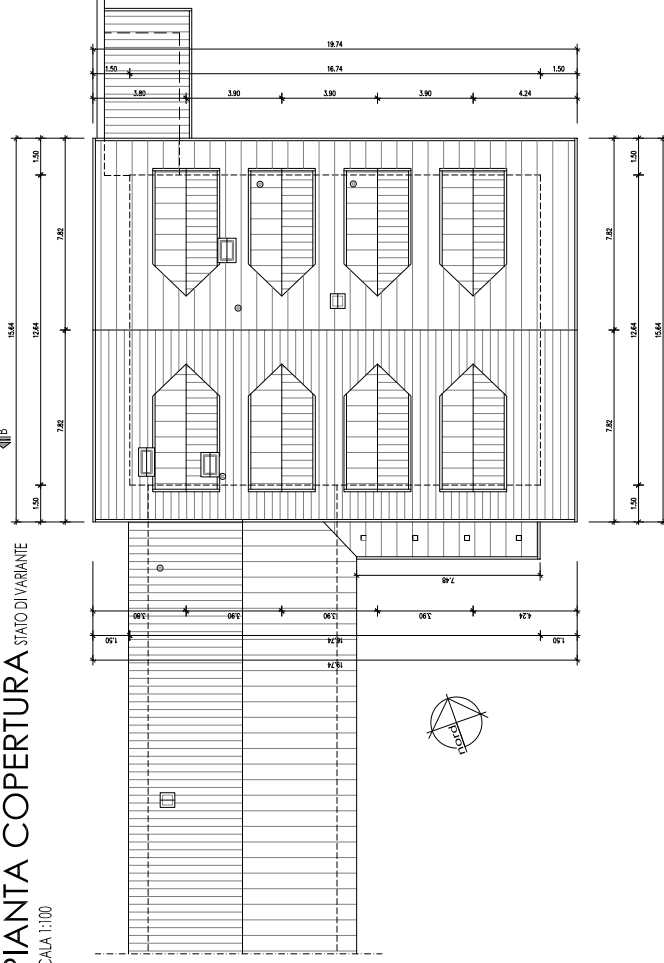

COMITENTE: COMUNE DI TELVE - 38050 (TN) - PIAZZA VECCHIA	
COMUNE DI: TELVE (TN)	DATA: OTTOBRE 2022
OGGETTO: INDIVIDUAZIONE PARTICELLE; VARIANTE n°2 AL PROGETTO PER LA RISTRUTTURAZIONE ED AMPLIAMENTO DELLA MAGIA COMUNALE "VALSOLERO DI SOPRA" - F.E.D. 1276 C.C. Telve di Sotto	
TAVOLA V1 V	FASE PROGETTO: II VARIANTE al progetto originale
TITOLO: PIANTE STATO DI VARIANTE	
REVISIONI	
n.	Descrizione
1	AW Rev.00 - Emisione Variante progettuale n°2
data 10-2022	
IL PROGETTISTA arch. WERNER KALER Corso Garibaldi, 37 - 38050 LENO TERME (TN) tel. 0461/86500222 fax 0461/8650024	
TIMBRO	