




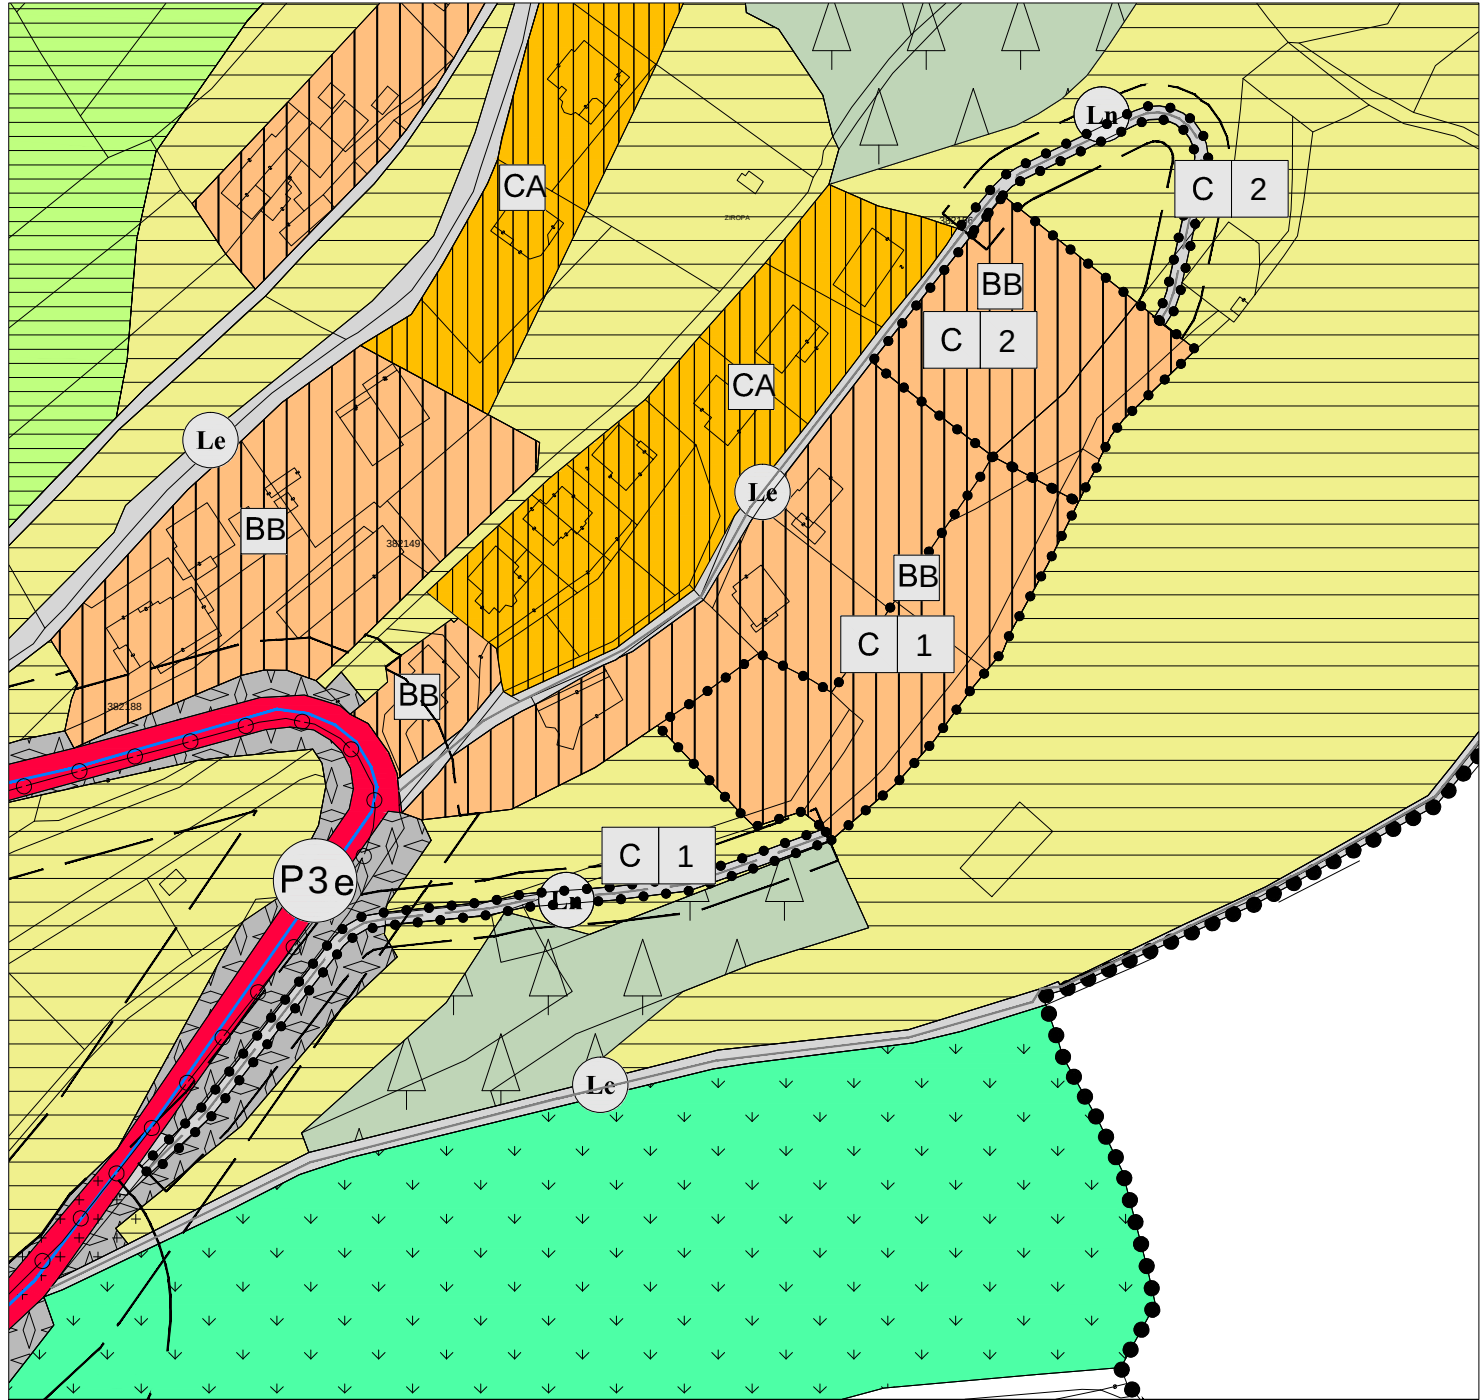

COMPARTI EDIFICATORI E VIABILITA' DI PROGETTO
ADEGUAMENTO CARTOGRAFICO PARERE PAT. 3 - 2019

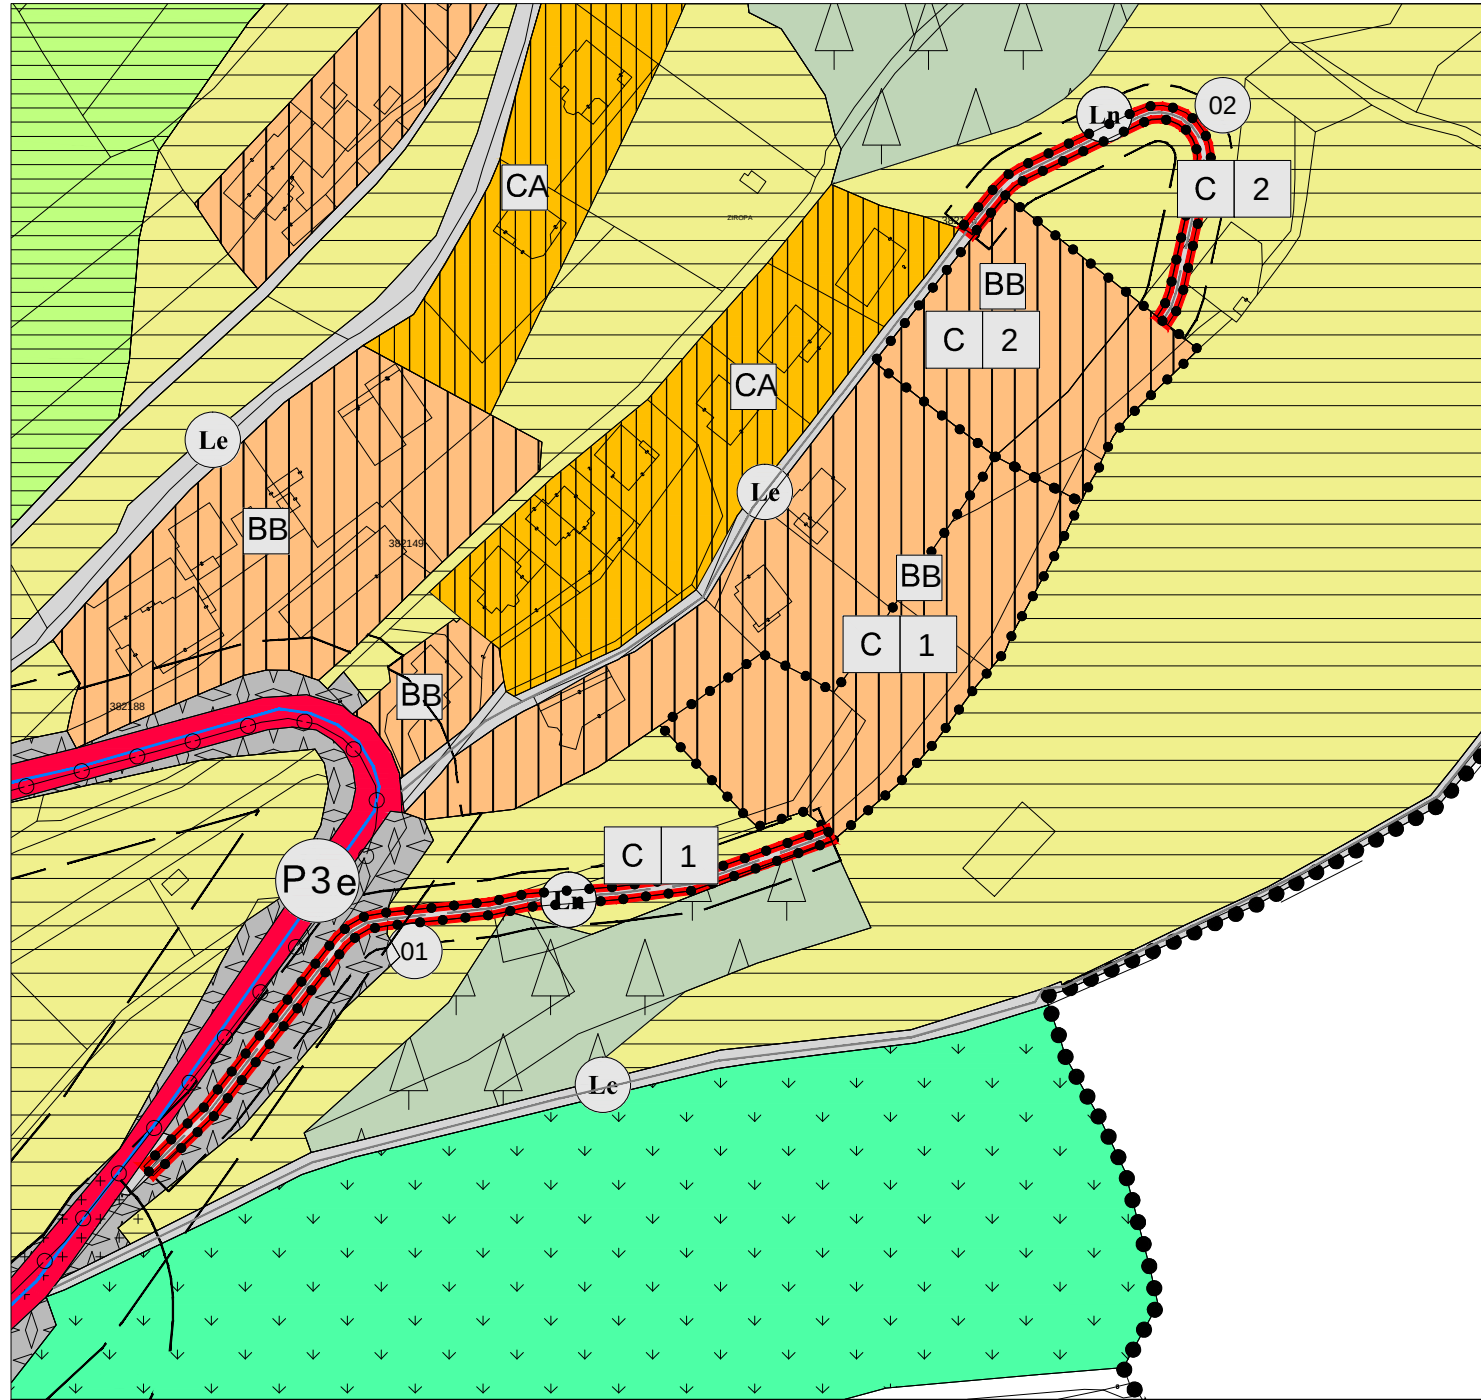

COMPARTI EDIFICATORI E VIABILITA' RAFFRONTO

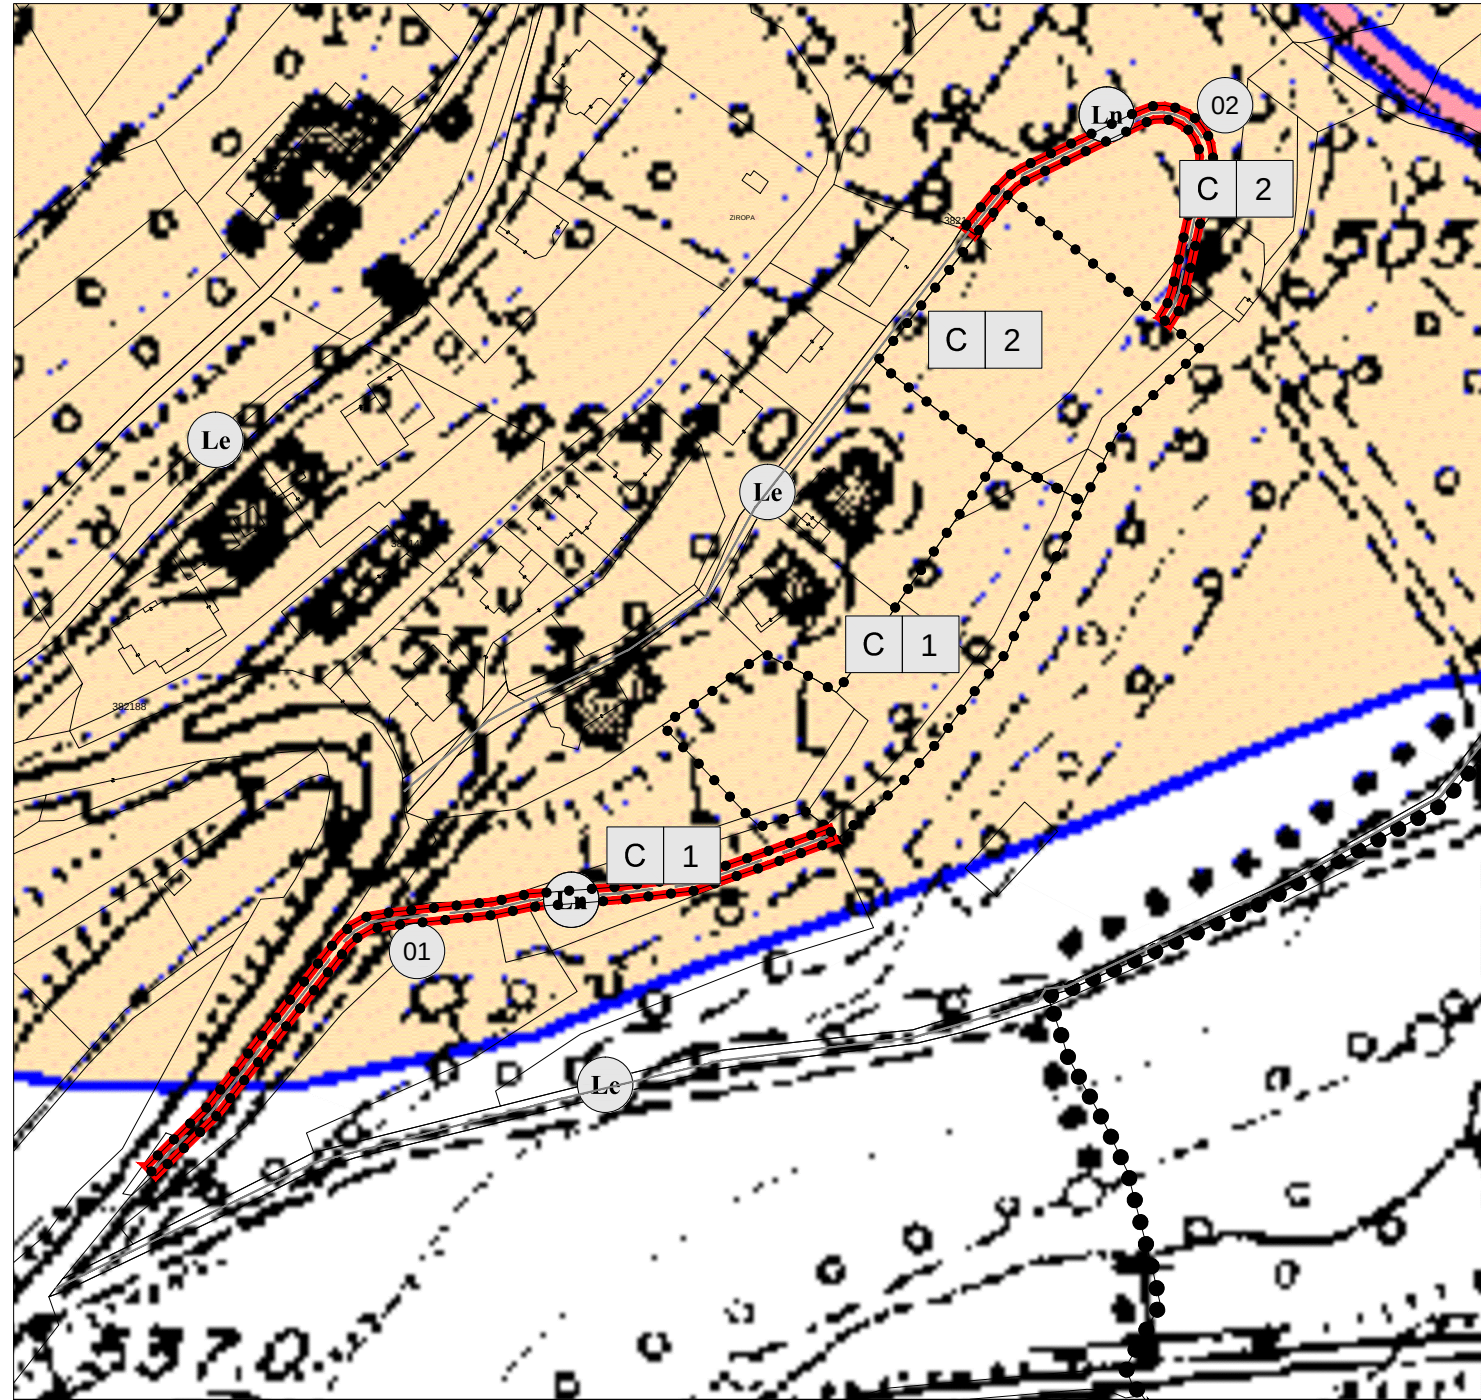

PGUAP - PERICOLO



PGUAP - RISCHIO

LEGENDA VARIANTE ZIROPA

- C101 AREA RESIDENZIALE DI NUOVA ESPANSIONE
- Z507 PIANO ATTUATIVO
AREA SOGGETTA A COMPARTO EDIFICATORIO
- F603 - F417 VIABILITA' LOCALE DI PROGETTO
- G103 FASCIA DI RISPETTO STRADALE
- V100 VARIANTE CARTOGRAFICA PRINCIPALE

ADEGUAMENTO CARTOGRAFICO PARERE PAT. 3 - 2019
ADEGUAMENTO RICHIESTA PROT.S013/2019/233183/18.2.2.2019

PIANO GUIDA
P.F. 856/1-2; 857/1-2
866/1-2-4-5-6-7
865/1-2-3-4-5
864; 868/1
C.C. TELVE DI SOTTO

ADEGUATO AL PARERE
PAT 3-2019
D.D.14.01.2019

TAVOLA
00
data
OTTOBRE 2018
revisione
APRILE 2019
scala
1:2.000

oggetto
VARIANTE AL PRG
PIANO REGOLATORE
PIANO GUIDA ZIROPA

committente
Tisi Matteo - Motter Silvia
Motter Michele - Sartori Francesca
Faitini Maria Luigia - Stelo srl
Burlon Lorenza - Burlon Stefano
Baldi Maria Flora

comune
Telve
provincia
Trento

Ordine degli Architetti
Pianificatori Paesaggisti e Conservatori
della Provincia di Trento
Dott. Architetto
ROBERTO VIGNOLA
0791 sez.A ARCHITETTURA

ArchinGeo
SERVIZI PER L'ARCHITETTURA

architetto roberto vignola
geometra simone micheli

Scala a Telvana 2 - 38051 Borgo V.
tel./fax 0461 752058
mail archingeo@live.com

A TERMINI DI LEGGE SI RISERVA LA PROPRIETA' DI QUESTO DISEGNO CON DIVIETO DI RIPRODURRE O RENDERSI COMUNQUE NOTO SENZA AUTORIZZAZIONE SCRITTA AI SENSI DELLA VIGENTE LEGGE SUL DIRITTO D'AUTORE